




ALGOL 60 DA
(1 : 5)

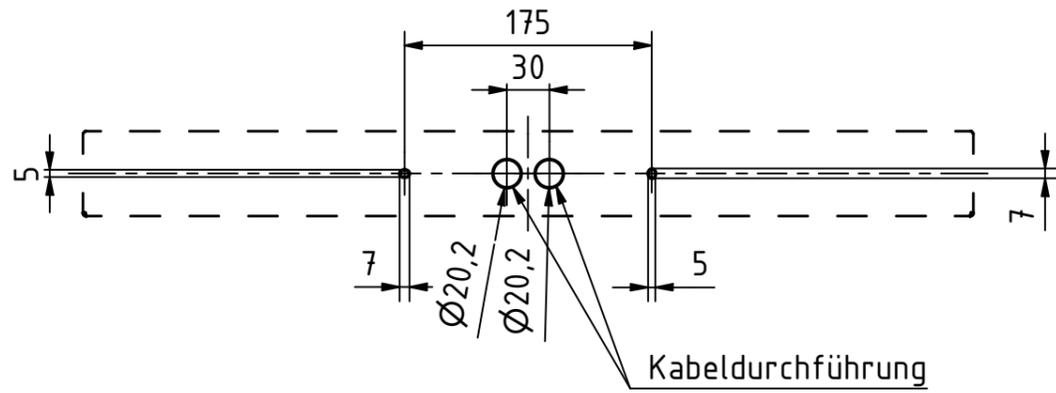


ALGOL 60 DA

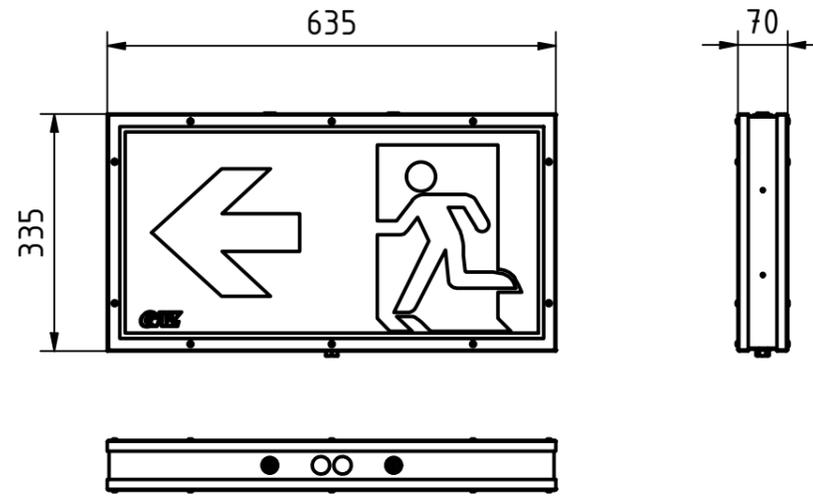


ALGOL 60 WA
(1 : 5)

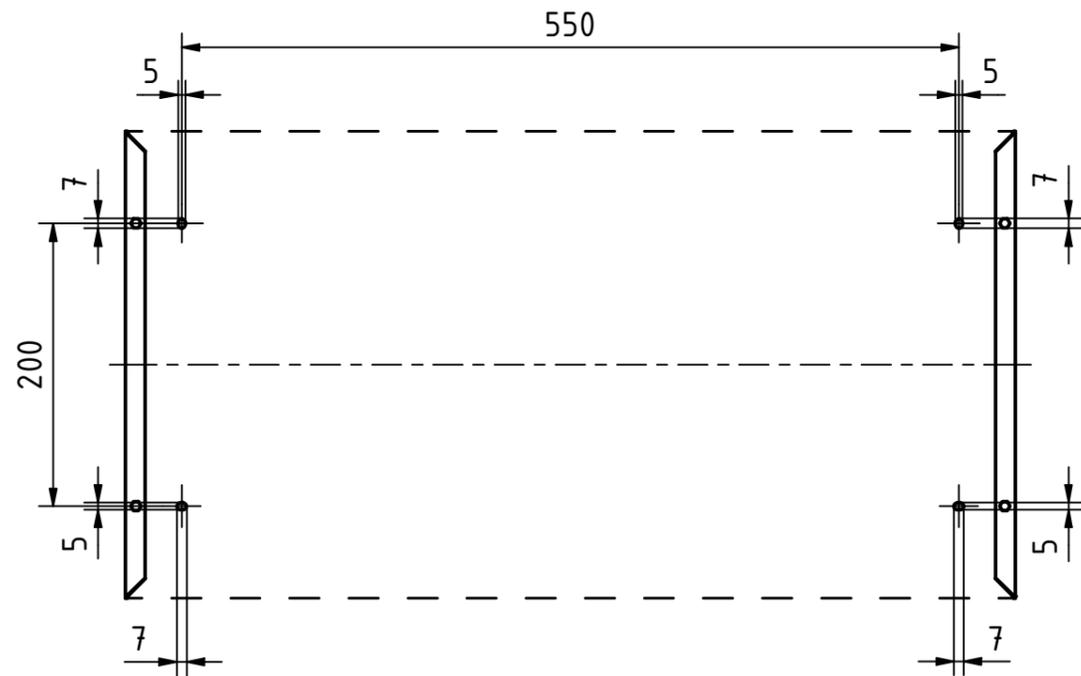

ALGOL 60 WA

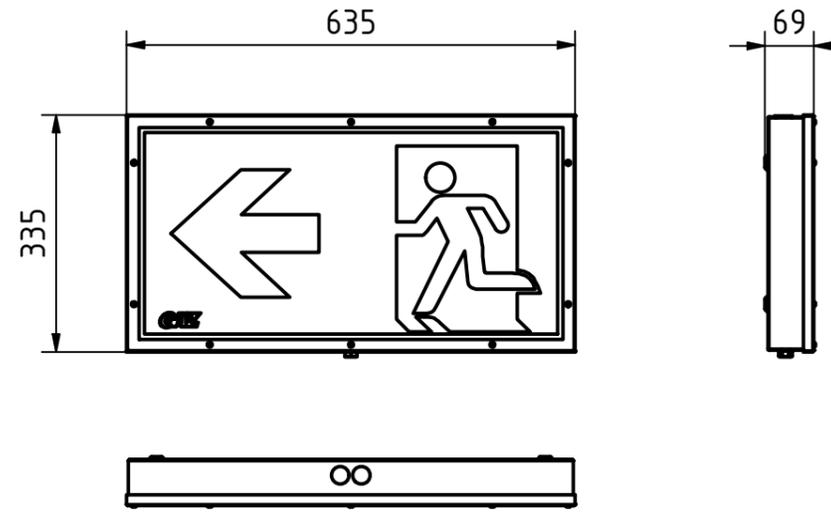

Vervielfältigung nur zum Anbringen der Leuchte an Wand/Decke gestattet. Sonstige Weitergabe und Mitteilung des Inhaltes der Zeichnung sind untersagt. Bei Zuwiderhandeln behalten wir uns vor, Schadenersatz zu fordern. Wir behalten uns alle Rechte für die Patent- und Gebrauchsmustereintragung vor.

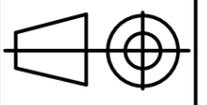		Befestigungsschema	
		Leuchte ALGOL 60 ALGOL 60 RESIST	
GAZ Notstromsysteme GmbH August-Horch-Straße 18 08141 Reinsdorf Telefon: +49 375 77066-0 e-Mail: info@gaz.de Web: www.gaz.de	Datum 01.02.2023	Name Th. Valenta	Maßstab 1:10
GAZ Notstromsysteme GmbH Reinsdorf			
			A3 Bl