ANSCHLUSSPLAN LPS /CPS

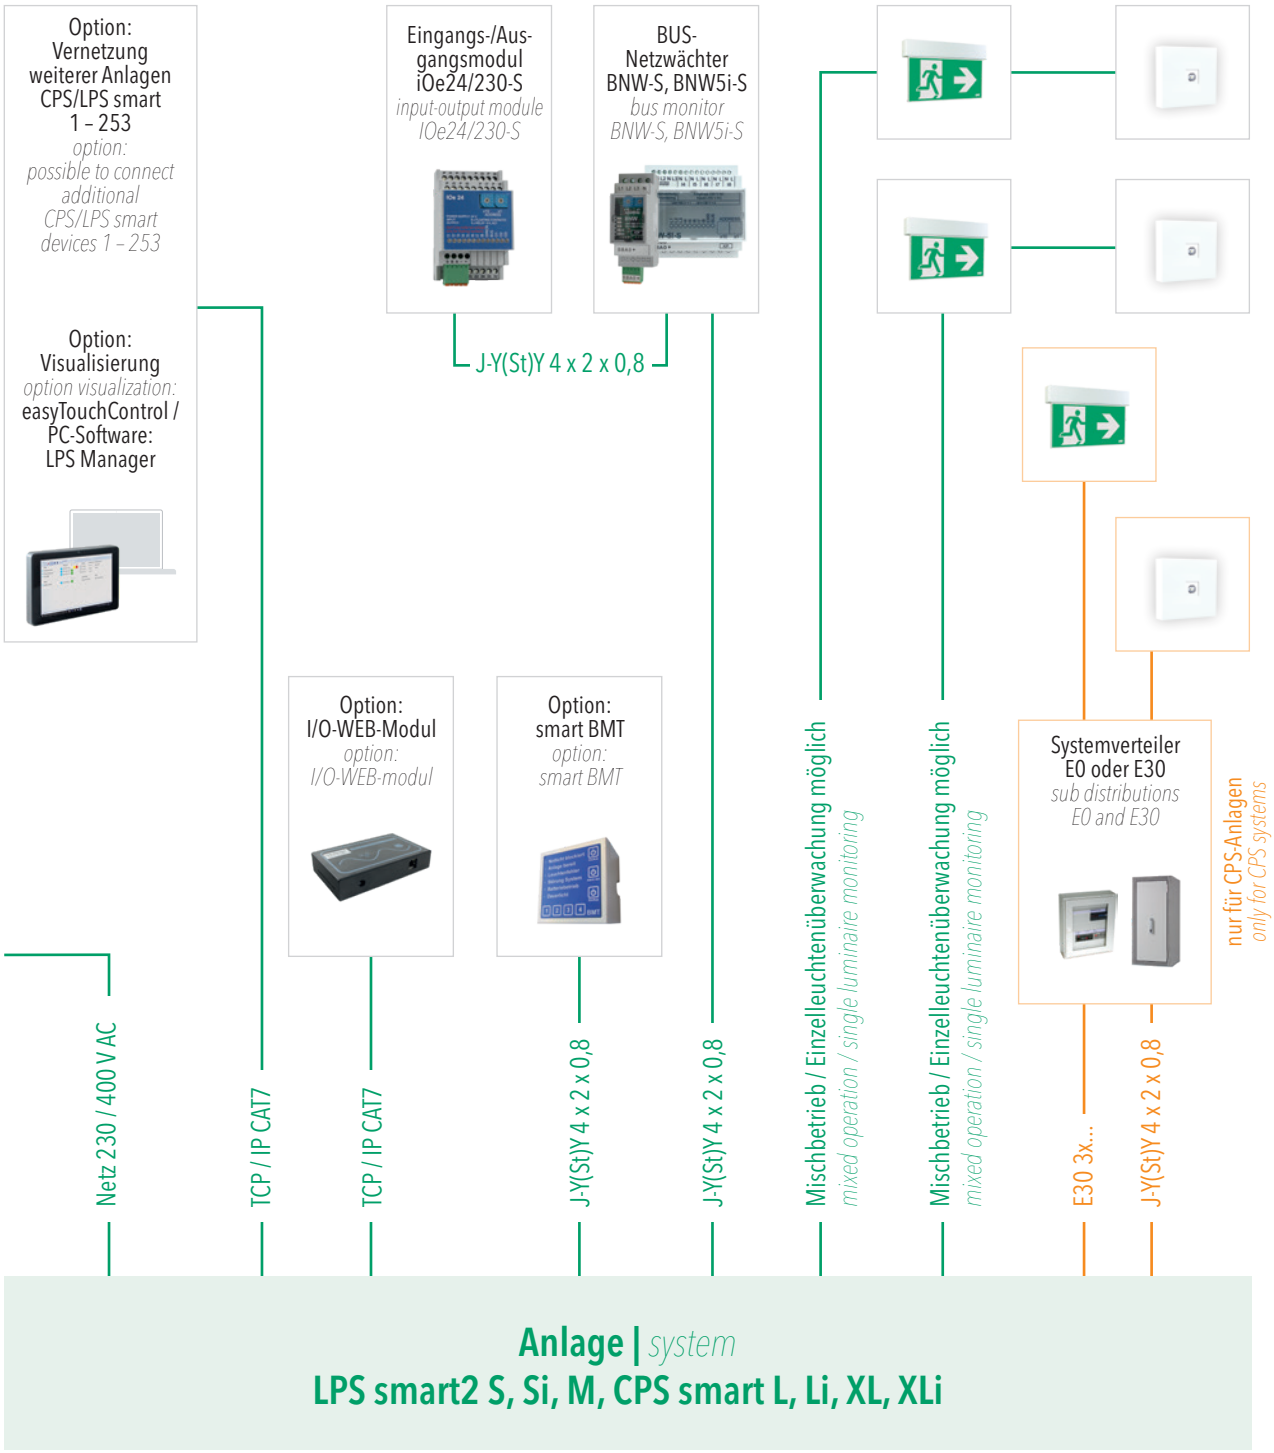

REV.06 / 24/09 | gem. DIN EN 60598-1, DIN EN 60598-2-22, DIN EN 1838